

10-7
9-8



Castilla-La Mancha

Delegación Provincial en Toledo
Consejería de Desarrollo Sostenible
c/. Duque de Lerma, nº 3 - 45071 TOLEDO
c/. Quintanar de La Orden, s/n - 45071 TOLEDO

VÍAS PECUARIAS

ANUNCIO DE OCUPACIÓN DE TERRENOS EN VÍA PECUARIA

Corrección de errores

IBERDROLA DISTRIBUCION ELECTRICA S.A.U. ha solicitado autorización para la renovación de ocupación temporal de terrenos en la siguiente vía pecuaria:

VÍA PECUARIA: VEREDA DE YUNCLILLOS

TERMINO MUNICIPAL: OLIAS DEL REY

PROVINCIA: TOLEDO

OCUPACIÓN: RENOVACION LINEA SUBTERRANEA Y AEREA DE BAJA TENSION

COORDENADAS UTM (ETRS89) Xi:413787, Yi:4419595; Xf:413836, Yf:4419415

LONGITUD: 200,00 m

SUPERFICIE: 196,00 m²

En cumplimiento del Art. 22.3 de la Ley 9/2003, de 20 de marzo, de Vías Pecuarias de Castilla-La Mancha, se hace público para que todos aquellos interesados puedan formular las alegaciones oportunas en las oficinas de la Delegación Provincial de Desarrollo Sostenible en Toledo, (C/ Quintanar de la Orden, s/n - 45071 - Toledo) durante el plazo de UN MES a partir de la fecha de publicación del presente anuncio.


Toledo, firmado electrónicamente en el lugar y fecha indicados

EL DELEGADO PROVINCIAL



Documento Verificable en www.jccm.es mediante
Código Seguro de Verificación (CSV): D83956EB46350AFD230CA

Documento Verificable en www.icm.es mediante Código Seguro de Verificación (CSV): 503928E8463506FD20CA

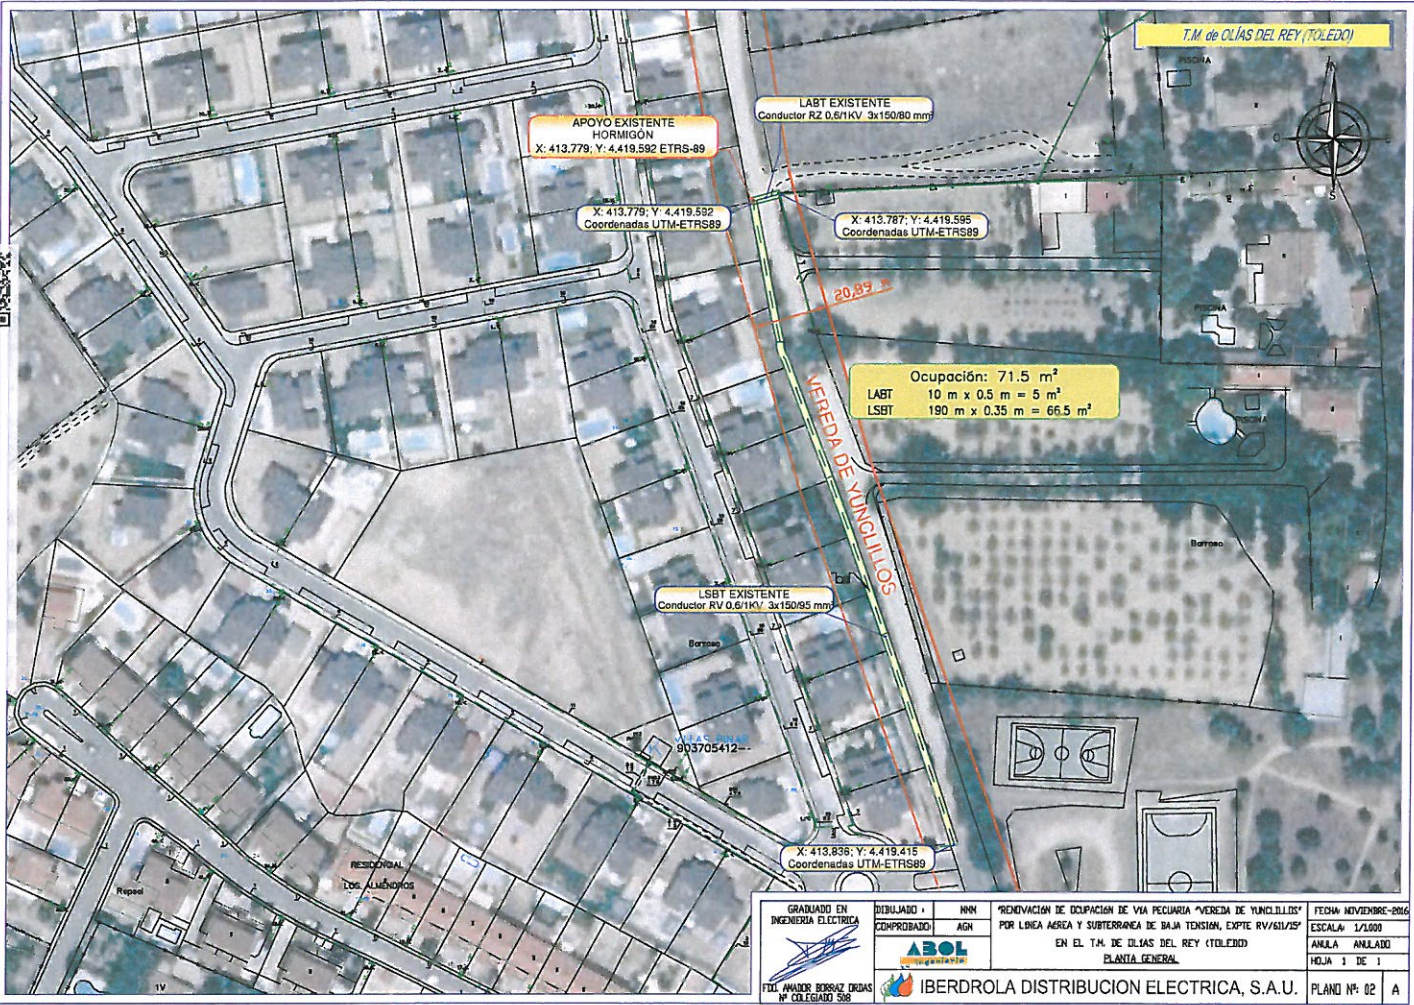

GRADUADO EN INGENIERIA ELECTRICA IÑAKI ANZOR BERRAZ OJEDA Nº COLEGIADO 508	DIBUJADO	NNH	'RENOVIACION DE OCUPACION DE VIA PEATONAL "VEREDA DE YUNCUILLOS" POR LINEA AEREA Y SUBTERRANEA DE BAJA TENSION, EXPTO RV/S1/S2 EN EL T.M. DE OLÍAS DEL REY (TOLEDO) PLANTA GENERAL.	FECHA	NOVIEMBRE-2016
	COMPROBADO	AGN		ESCALA	1/1000
				ANULA	ANULADO
				HOLA	1 DE 1
IBERDROLA DISTRIBUCION ELECTRICA, S.A.U.				PLANO Nº.	02 A